


een ontwikkeling van



info@immogve.be
016/56.56.14

archipelago

NOOT
Er kunnen geen rechten ontleend worden aan de tekening. Alle maten op de tekening aangegeven kunnen afwijken van de uiteindelijke uitvoeringsplannen. De meubels zijn ter illustratie en de maten bij benadering, onder voorbehoud van de uitvoeringsplannen.

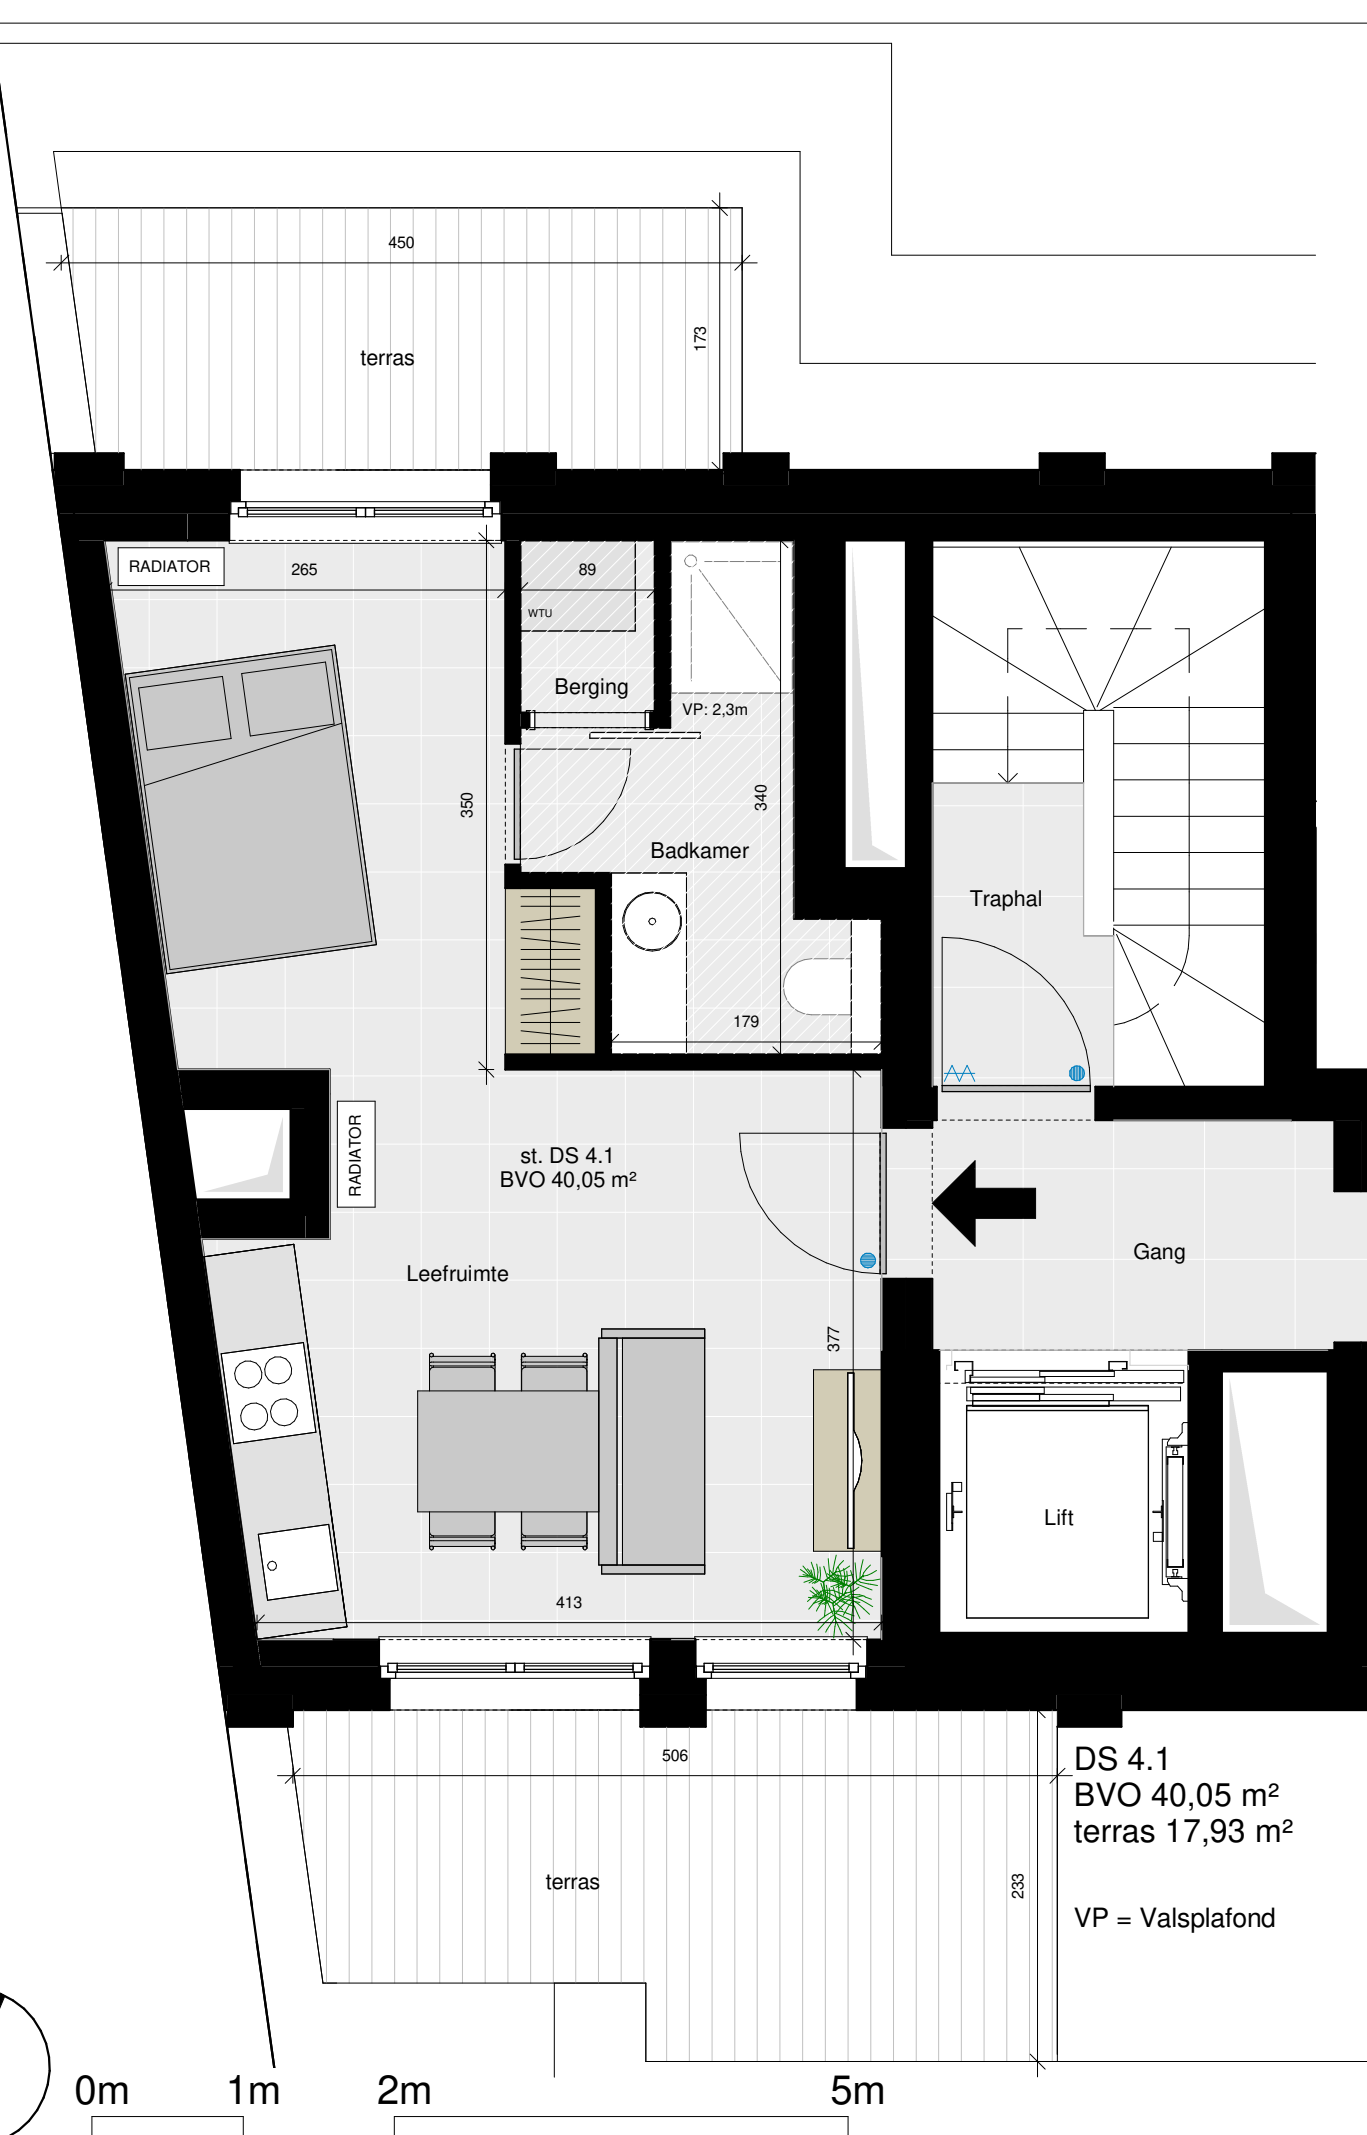

DS 4.1
BVO 40,05 m²
terras 17,93 m²
VP = Valsplafond